




Raum 216

	Seite
U-Form.....	2
Klassenzimmer.....	3
Konferenztisch	4
Theater	5


Raum 216 / Massstab 1:50

U Form Bestuhlung für 14 Personen

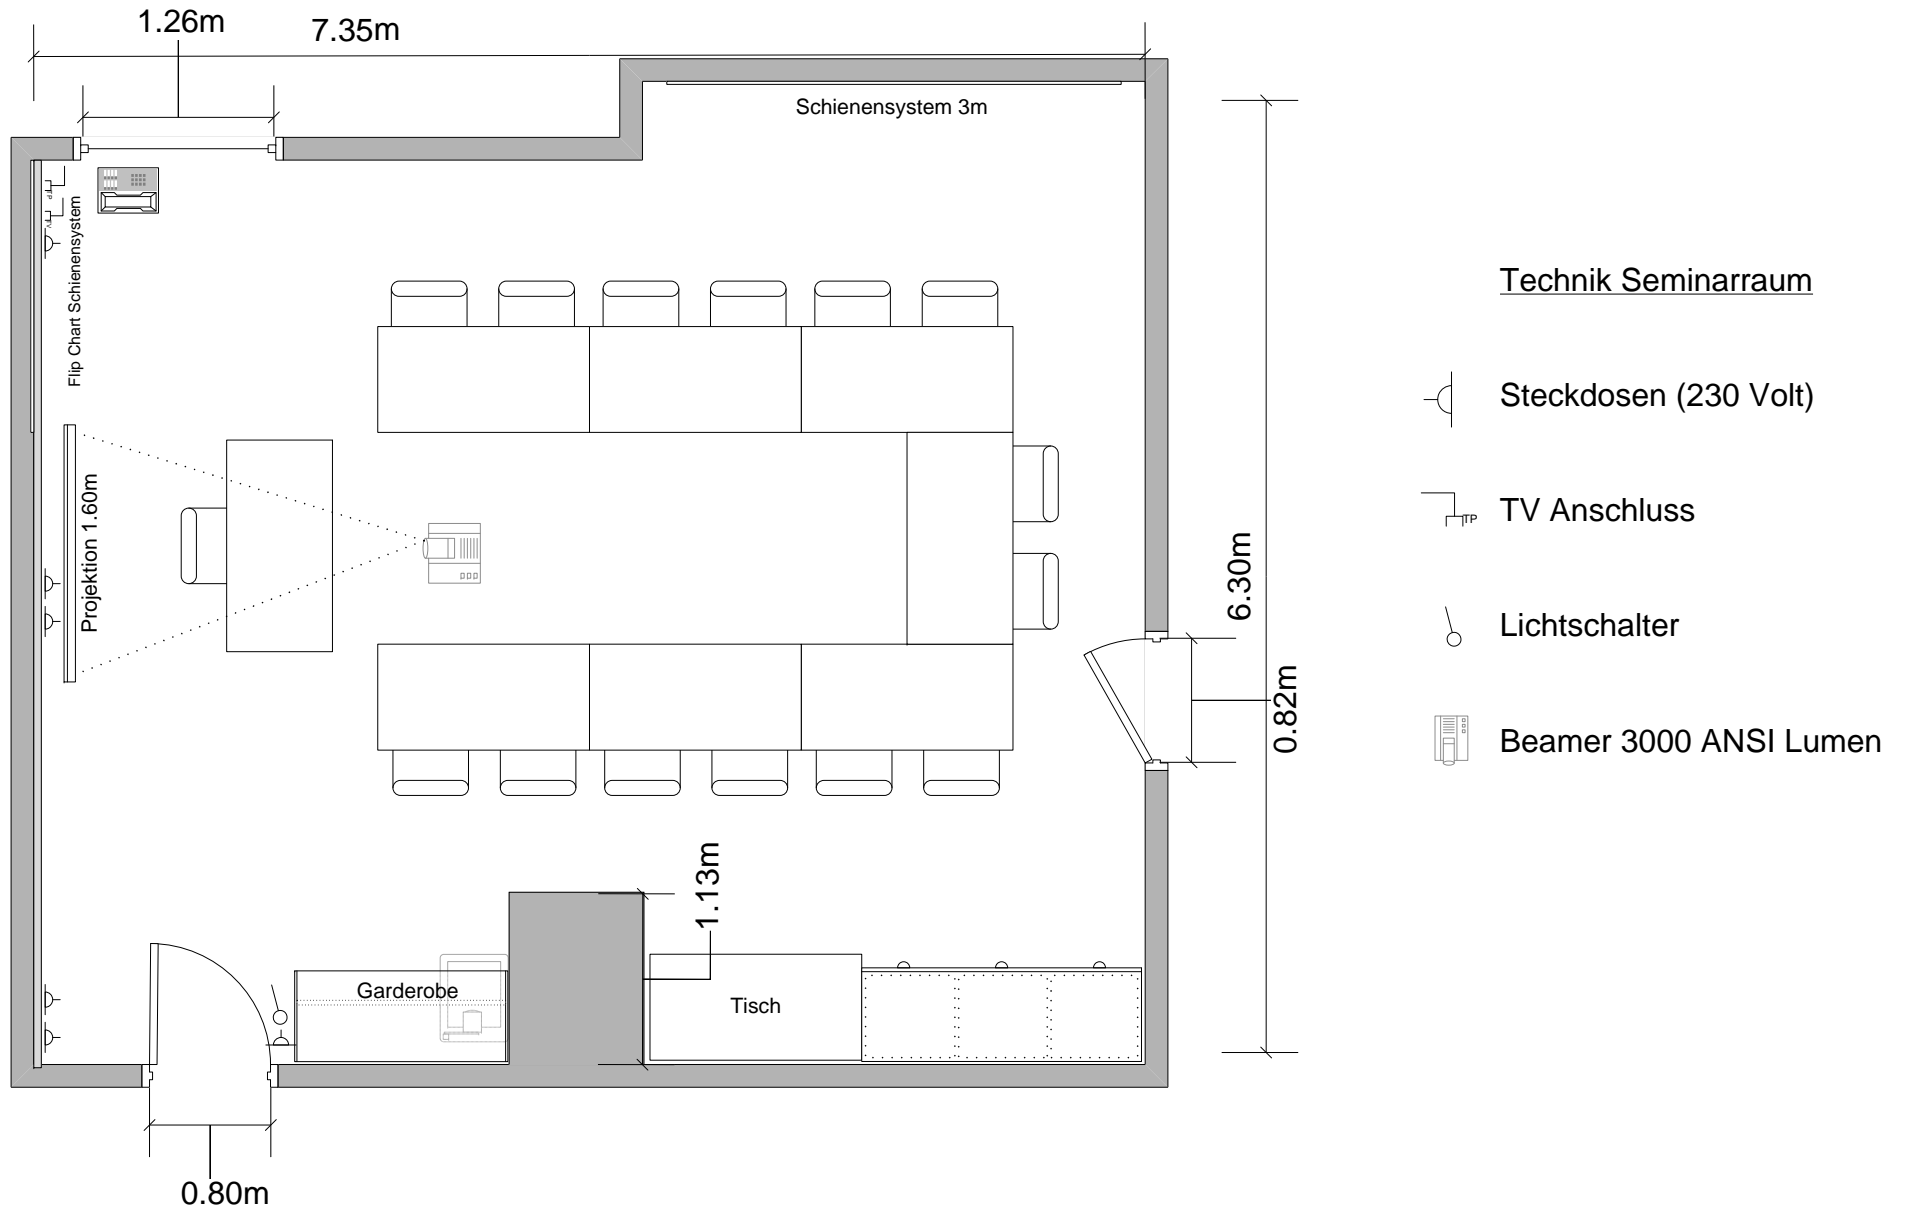


Raum 216 / Massstab 1:50

Klassenzimmer für 20 Personen

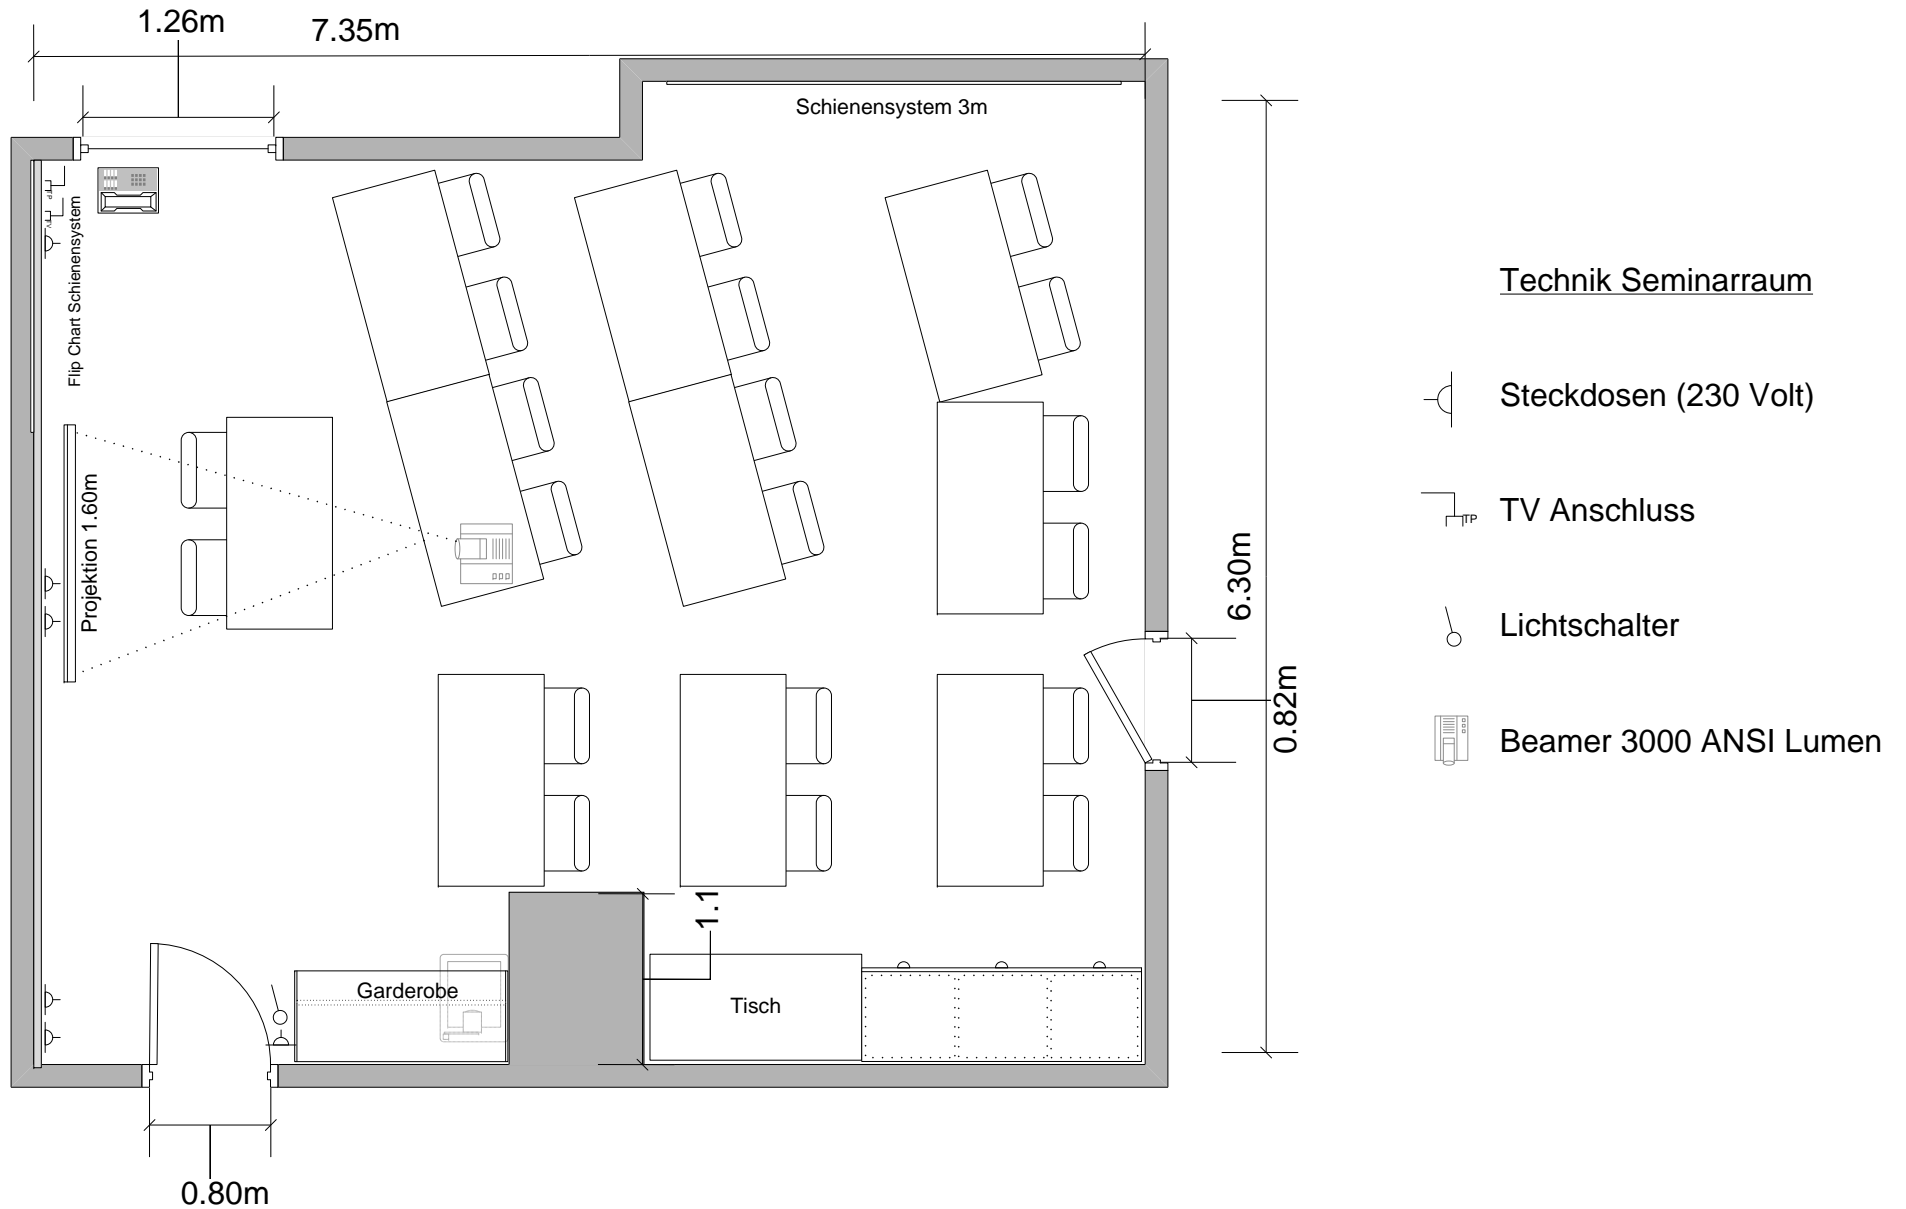

Raum 216 / Massstab 1:50

Konferenztisch für 18 Personen

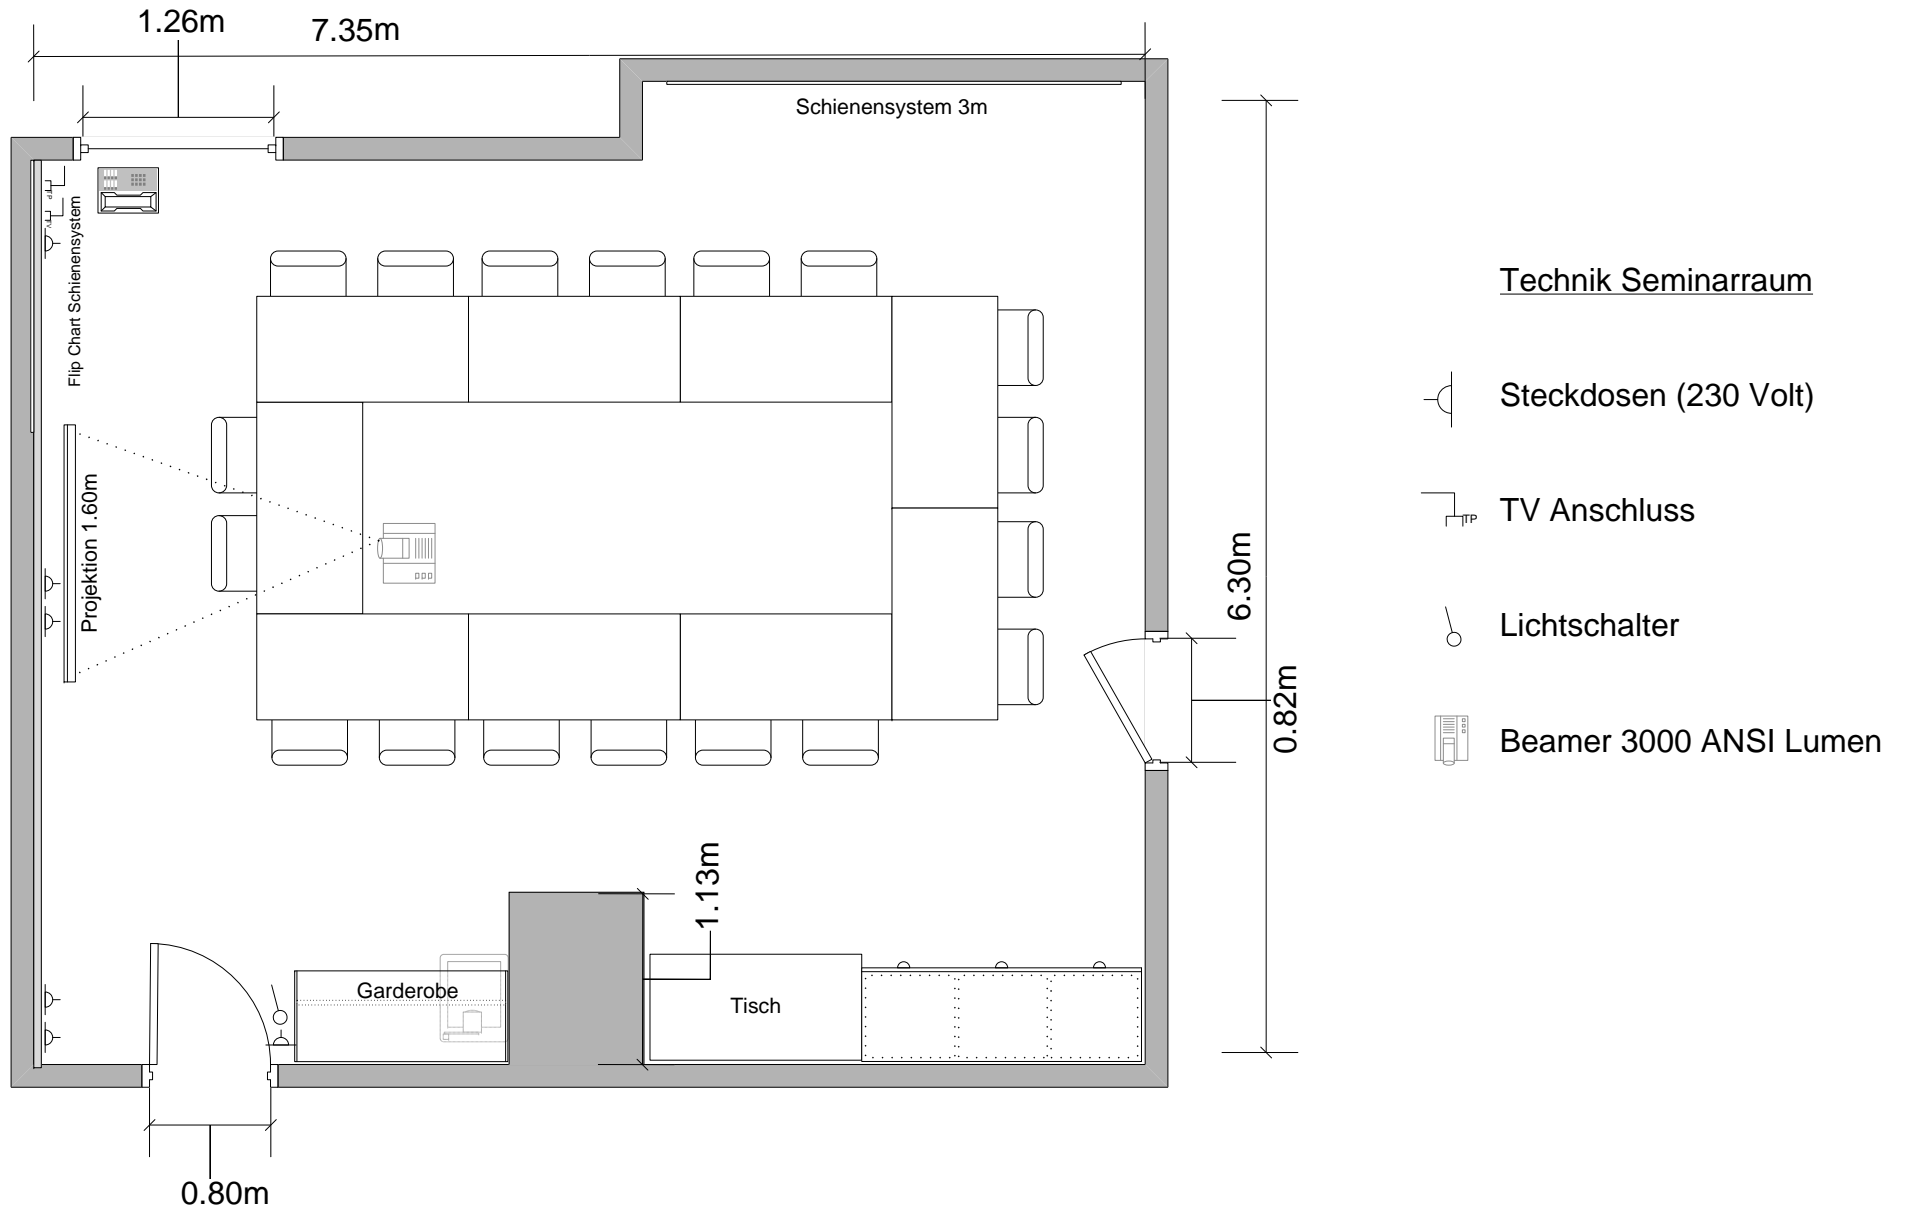

Raum 216 / Massstab 1:50

Theaterbestuhlung für 40 Personen

