



? Raum 2-8

Seite

Klassenzimmer 2


Theater 3

Bankett 4

Technik 5

Raum 2-8 / Massstab 1:200

Klassenzimmer für 162 Personen

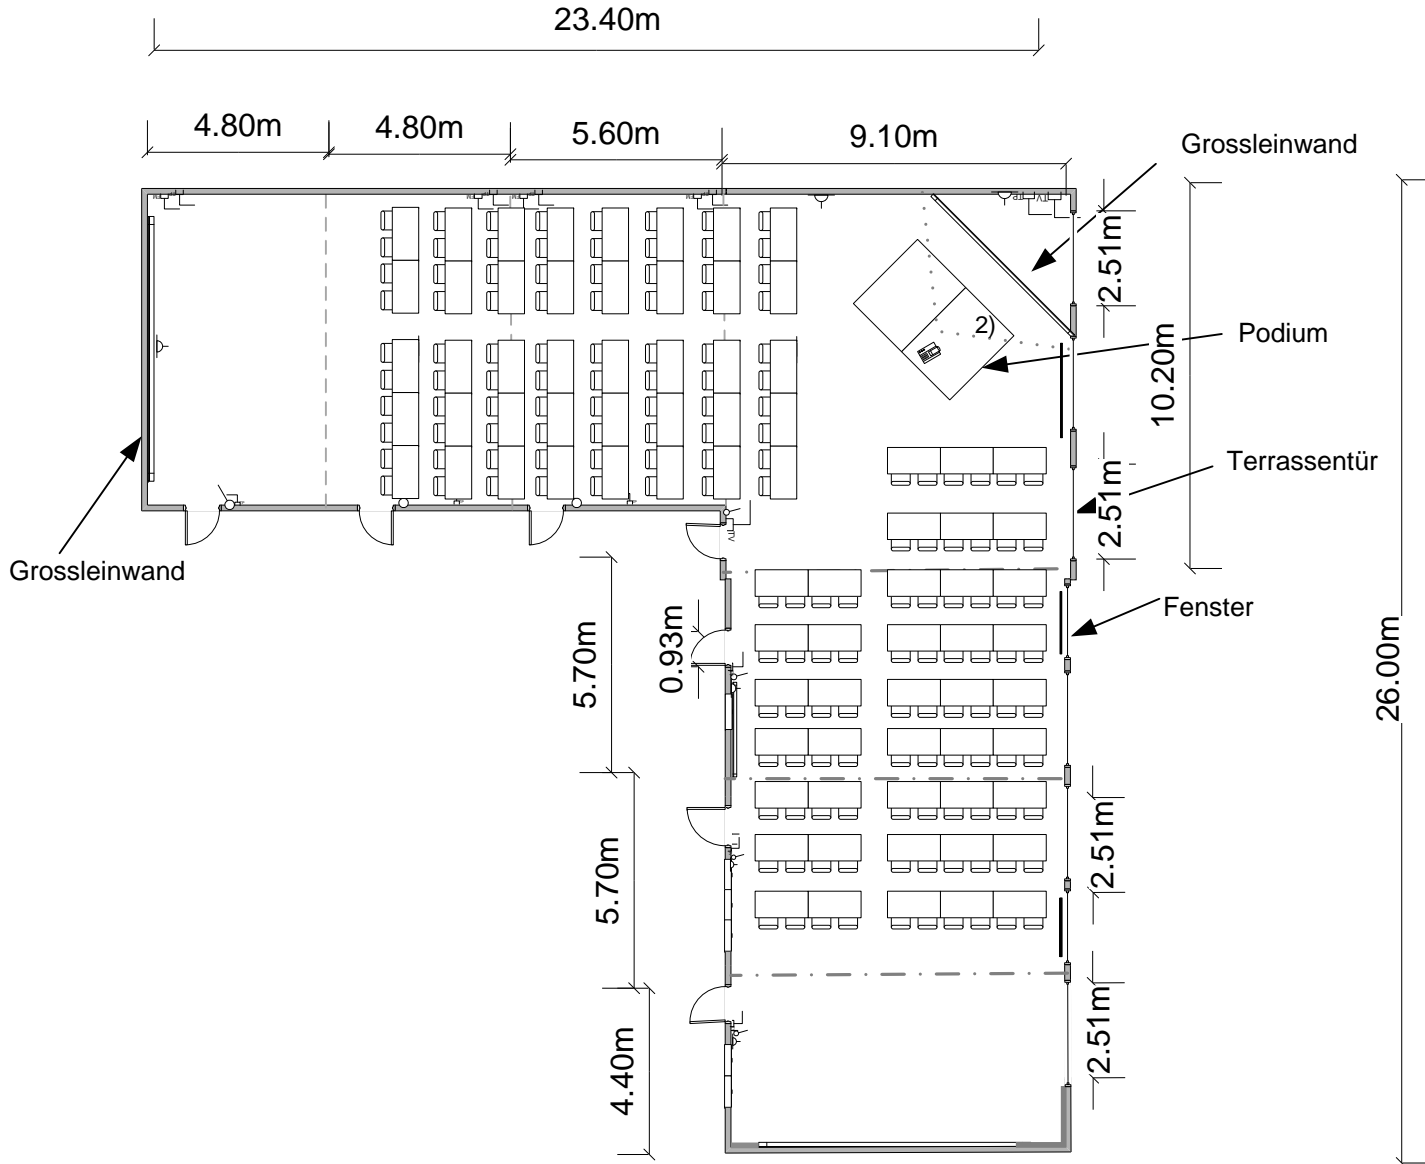

Technik im Seminarraum:



Lichtschalter

Anschlüsse

Bodensteckdosen

Beamer 1)

4500 ANSI Lumen

Speziallinse

Beamer 2)

4000 ANSI Lumen

Projektionsfläche

40-600" Zoll

Beamer 3)

3000 ANSI Lumen

Beamer 4)


4500 ANSI Lumen

Speziallinse




Raum 2-8 / Massstab 1:200

Theater für 400 Personen

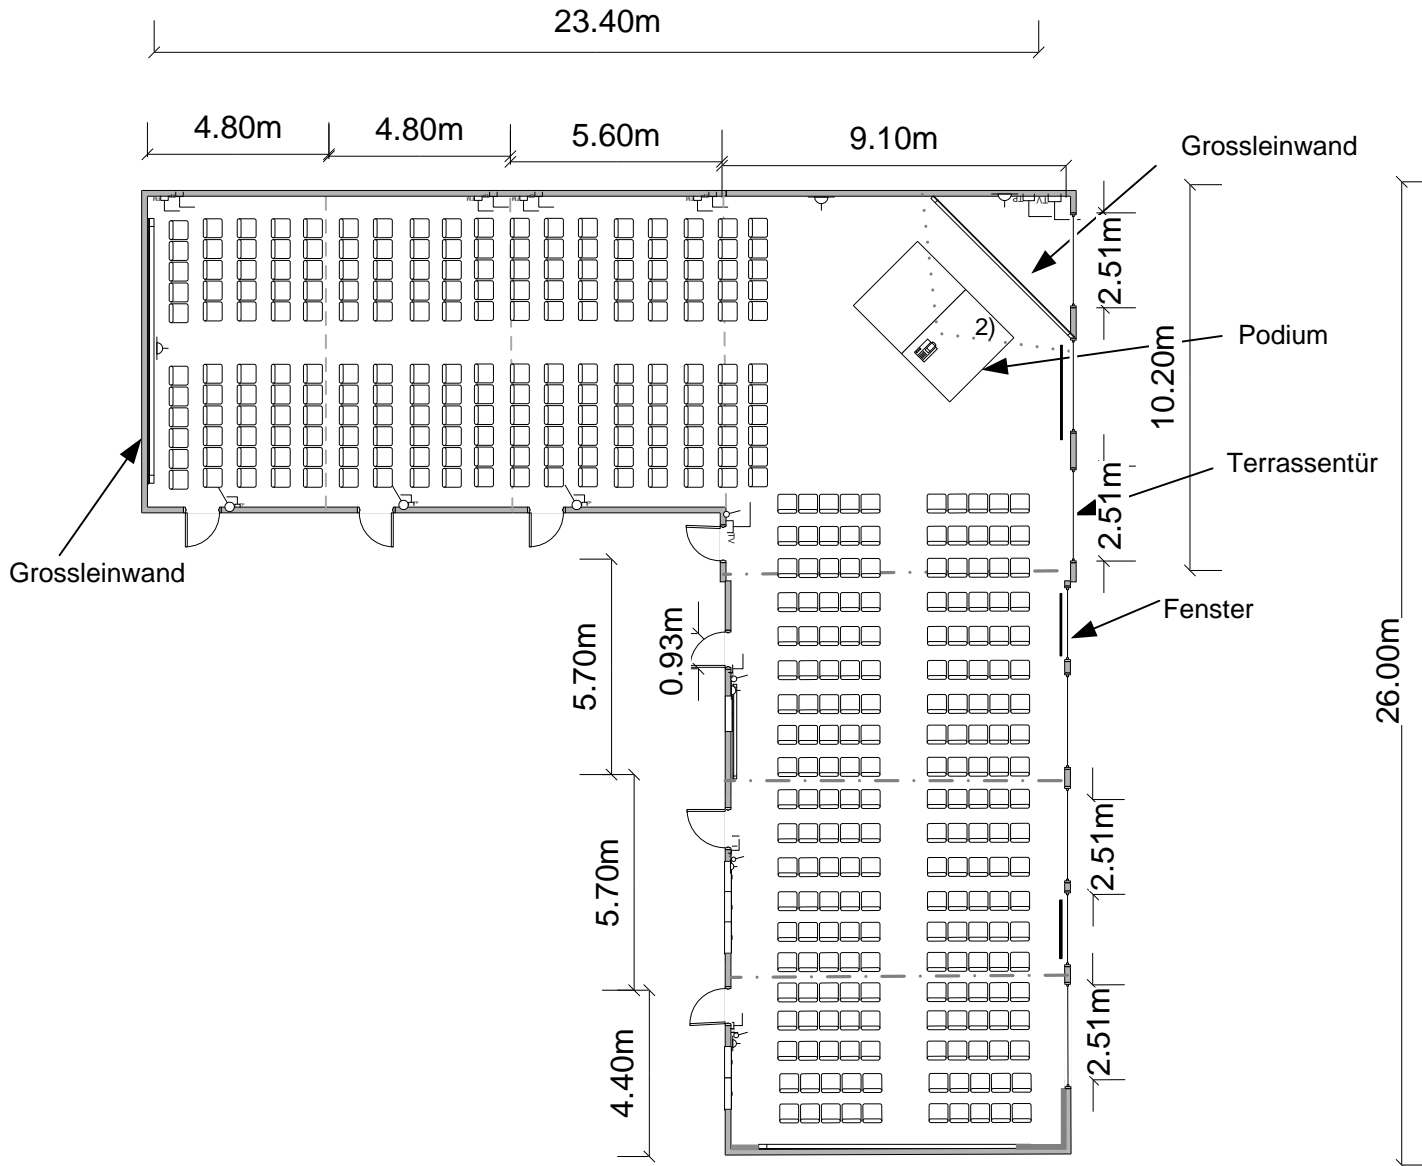

Technik im Seminarraum:

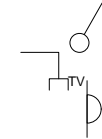

Lichtschalter

Anschlüsse

Bodensteckdosen

Beamer 1)

4500 ANSI Lumen

Speziallinse

Beamer 2)

4000 ANSI Lumen

Projektionsfläche

40-600" Zoll



Beamer 3)

3000 ANSI Lumen


Beamer 4)

4500 ANSI Lumen

Speziallinse

Raum 2-8 / Massstab 1:200

Bankett für 216 Personen
(ohne Tanzfläche max. 250
mit Tanzfläche max. 230 Personen)

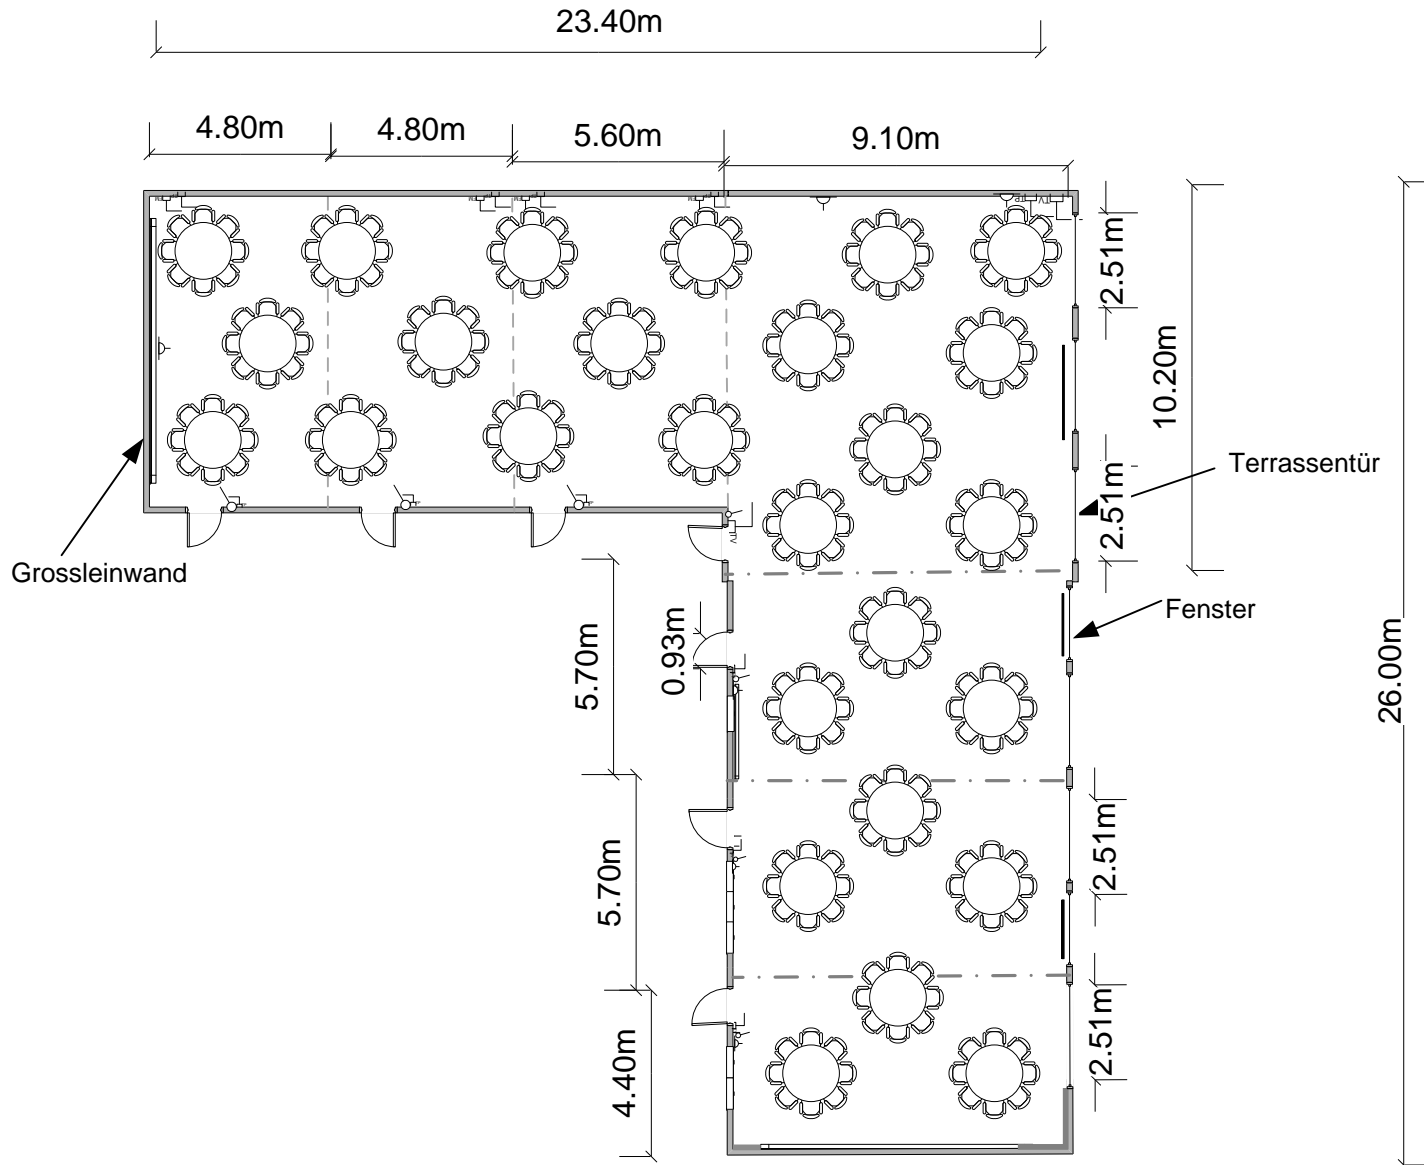

Technik im Seminarraum:



Lichtschalter

Anschlüsse

Bodensteckdosen

Beamer 1)

4500 ANSI Lumen

Speziallinse

Beamer 2)

4000 ANSI Lumen

Projektionsfläche

40-600" Zoll

Beamer 3)

3000 ANSI Lumen


Beamer 4)

4500 ANSI Lumen

Speziallinse



Raum 2-8 / Massstab 1:200

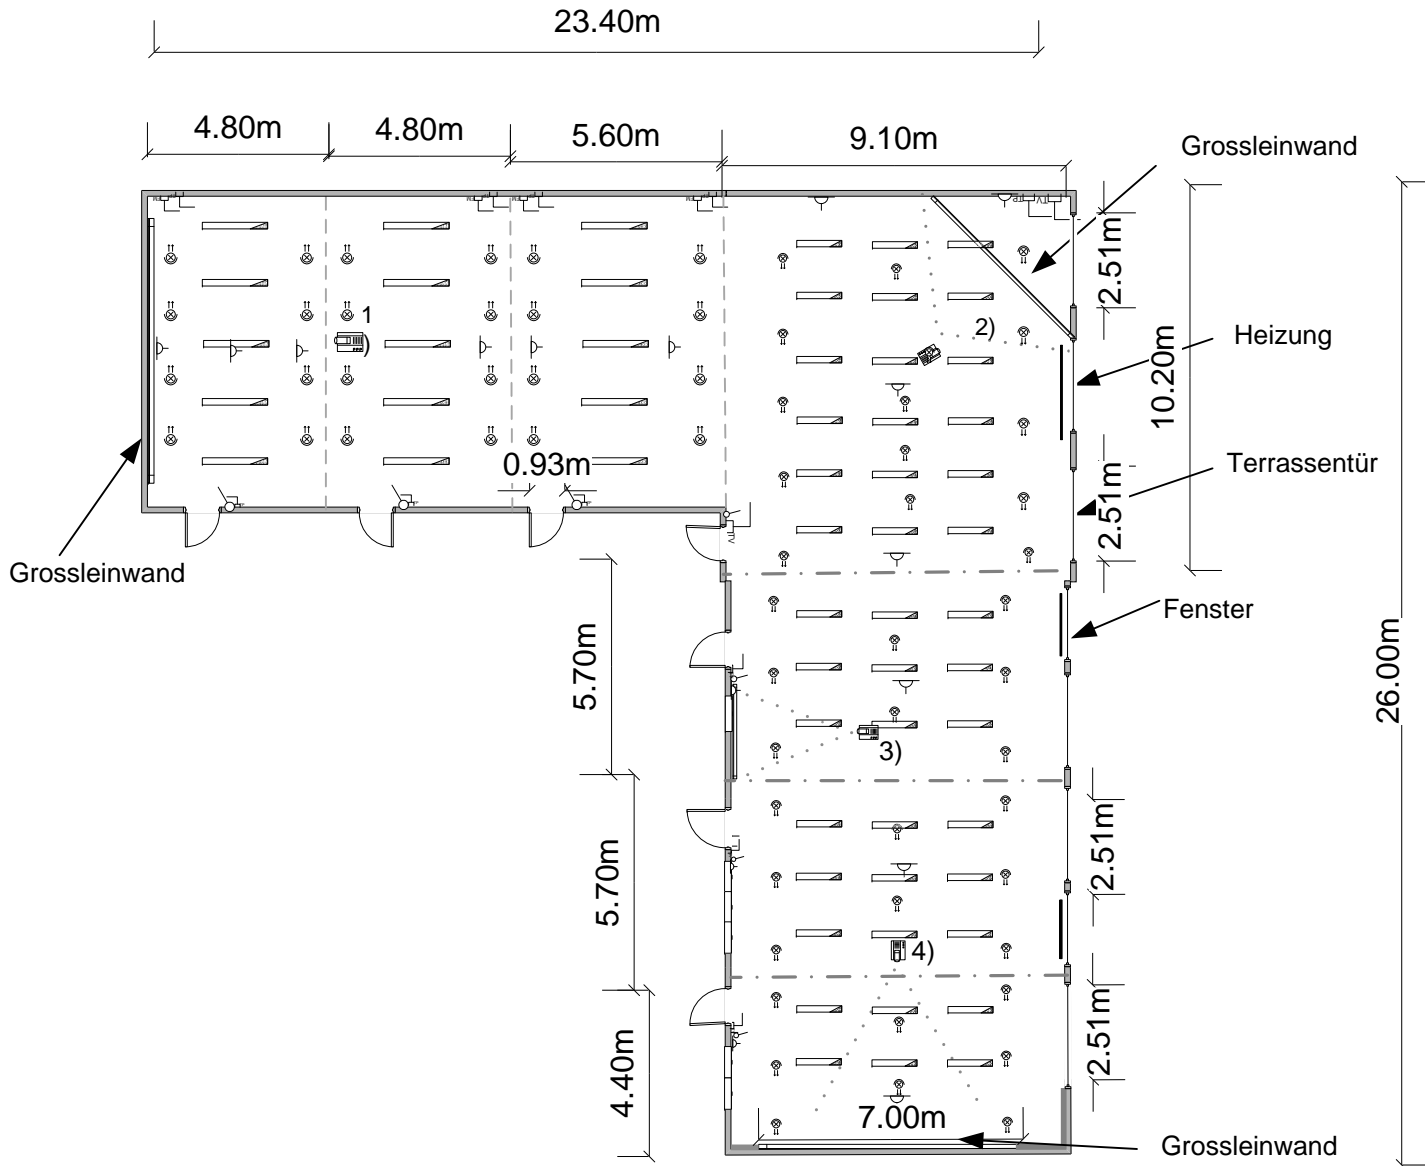

Technik im Seminarraum:



Lichtschalter

Anschlüsse

Bodensteckdosen

Beamer 1)

4500 ANSI Lumen

Speziallinse

Beamer 2)

4000 ANSI Lumen

Projektionsfläche

40-600" Zoll



Beamer 3)

3000 ANSI Lumen

Beamer 4)

4500 ANSI Lumen

Speziallinse